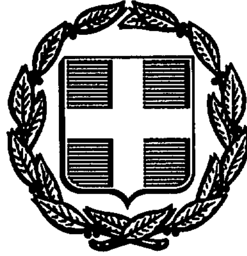


ΕΦΗΜΕΡΙΣ ΤΗΣ ΚΥΒΕΡΝΗΣΕΩΣ
ΤΗΣ ΕΛΛΗΝΙΚΗΣ ΔΗΜΟΚΡΑΤΙΑΣ

ΑΘΗΝΑ 27 ΙΑΝΟΥΑΡΙΟΥ 1992	ΤΕΥΧΟΣ ΤΕΤΑΡΤΟ	ΑΡΙΘΜΟΣ ΦΥΛΛΟΥ 66

ΠΕΡΙΕΧΟΜΕΝΑ

ΠΟΛΕΟΔΟΜΙΑ

ΔΙΑΤΑΓΜΑΤΑ

ΠΟΛΕΟΔΟΜΙΑ

ΔΙΑΤΑΓΜΑΤΑ

(1)

Έγκριση μεταφοράς συντελεστή δόμησης διατηρητέου ακινήτου που βρίσκεται εντός του ρυμοτομικού σχεδίου Δήμου Χανίων (Ν. Χανίων).

Ο ΠΡΟΕΔΡΟΣ
ΤΗΣ ΕΛΛΗΝΙΚΗΣ ΔΗΜΟΚΡΑΤΙΑΣ

Έχοντας υπόψη:

1. Τις διατάξεις του άρθρου 2 του Ν. 880/1979 «περί καθορισμού ανωτάτου ορίου συντελεστού δομήσεως κ.λπ.» (Α' 58).

2. Τις διατάξεις του Π.Δ/τος 470/1979 «Περί μετασχηματισμού των συντελεστών δομήσεως εις εμβαδά κατά την εφαρμογή του Ν. 880/1979» (Α' 138), όπως τροποποιήθηκε με το από 19.6.1987 Π.Δ/γμα (Δ' 592).

3. Τις διατάξεις του Π.Δ/τος 510/1979 «Περί ρυθμίσεως θεμάτων μεταφοράς συντελεστού δομήσεως κατά το Ν. 880/1979» (Α' 154) όπως τροποποιήθηκε με το 367/1987 Π.Δ/γμα (Α' 163).

4. Τις διατάξεις των άρθρων 2, 3 και 7 του Ν. 1032/1980 «Περί συστάσεως Υπουργείου Χωροταξίας Οικισμού και Περιβάλλοντος» (Α' 57).

5. Τις διατάξεις της παρ. 1 (εδ. ιδ) του άρθρου 23 του Ν. 1558/1985 «Κυβέρνηση και Κυβερνητικά Όργανα» (Α' 137).

6. Την 4510/16.6.1991 πράξη συναίνεσης ενώπιον της Συμβολαιογράφου Αθηνών Αντωνίας Παναγιώτου Χάρη – Τσολάκου, του Αντωνίου Σεργεντάνη.

7. Την 149/1991 γνωμοδότηση του Κεντρικού Συμβουλίου Χωροταξίας, Οικισμού και Περιβάλλοντος.

8. Την 32539/26.7.1991 απόφαση του Υπουργού Περιβάλλοντος Χωροταξίας και Δημοσίων Έργων, για προέγκριση της σχετικής τεχνικής μελέτης.

9. Την κατόπιν αυτοψίας του υπαλλήλου Γ. Τσουκάτου επιβεβαίωση των εμπλεκομένων στον υπολογισμό του μεταφερομένου συντελεστή δόμησης στοιχείων του ακινήτου, που βρίσκεται εντός του ρυμοτομικού σχεδίου του Δήμου Χανίων (Ν. Χανίων) και ειδικότερα επί της οδού Ελ. Βενιζέλου 38 – 40 με πρόταση του Υπουργού Περιβάλλοντος, Χωροταξίας και Δημοσίων Έργων, αποφασίζουμε:

Άρθρο 1

1. Εγκρίνεται η μεταφορά του συντελεστή δόμησης του ακινήτου (βαρυνομένου), που βρίσκεται εντός του ρυμοτομικού σχεδίου Δήμου Χανίων (Ν. Χανίων) επί της οδού Ελ. Βενιζέλου 38 – 40 και έχει χαρακτηρισθεί ως διατηρητέο με την 1880/196/15.1.1990 απόφαση του Υπουργού Περιβάλλοντος, Χωροταξίας και Δημοσίων Έργων (Δ' 31), του οποίου την αποκλειστική κυριότητα έχει ο Αντώνιος Σεργεντάνης, όπως το βαρυνόμενο ακίνητο φαίνεται με στοιχεία Α, Β, Γ, Δ, Ε, Ζ, Η, Θ, Ι, Κ, Λ στο σχετικό πρωτότυπο διάγραμμα σε κλίμακα 1:200, που θεωρήθηκε από τον Προϊστάμενο της Διεύθυνσης Τοπογραφικών Εφαρμογών με την 103335/1991 πράξη του και που αντίτυπό του σε φωτοσμίκρυνση δημοσιεύεται με το παρόν διάταγμα.

2. Τα ειδικότερα στοιχεία του βαρυνομένου ακινήτου και της μεταφοράς συντελεστή δόμησης είναι τα εξής:

α. Εμβαδόν ακινήτου: 482,70 τ.μ.

β. Ποσοστό κάλυψης: 70%

γ. Συντελεστής δόμησης της περιοχής βάσει του οποίου πραγματοποιείται η μεταφορά: 2.

δ. Δομήσιμες επιφάνειες που αντιστοιχούν σ' αυτό: 482,70 × 2 = 965,40 τ.μ.

ε. Δομημένη επιφάνεια: 368,15 τ.μ. (209,15 τ.μ. από ισόγειο και 159,00 τ.μ. από όροφο).

στ. Μεταφερόμενη δομήσιμη επιφάνεια: 965,40-368,15 τ.μ. = 597,25 τ.μ.

(128,74 τ.μ. από ισόγειο και 468,51 τ.μ. από ορόφους).

Άρθρο 2

Εγκρίνεται η χορήγηση τίτλου μεταφοράς συντελεστή δόμησης στο όνομα του Αντωνίου Σεργεντάνη για εμβαδόν 128,74 τ.μ. από ισόγειο και 468,51 τ.μ. από ορόφους.

Άρθρο 3


Η ισχύς του παρόντος διατάγματος αρχίζει από τη δημοσίευσή του στην Εφημερίδα της Κυβερνήσεως.

Στον Υπουργό Περιβάλλοντος, Χωροταξίας και Δημοσίων Έργων αναθέτουμε τη δημοσίευση και εκτέλεση του παρόντος διατάγματος.

Μαρμαράς Χαλκιδικής, 23 Δεκεμβρίου 1991

Ο ΠΡΟΕΔΡΟΣ ΤΗΣ ΔΗΜΟΚΡΑΤΙΑΣ
ΚΩΝΣΤΑΝΤΙΝΟΣ Γ. ΚΑΡΑΜΑΝΛΗΣ

Ο ΥΠΟΥΡΓΟΣ
ΠΕΡΙΒΑΛΛΟΝΤΟΣ, ΧΩΡΟΤΑΞΙΑΣ ΚΑΙ ΔΗΜ. ΕΡΓΩΝ
ΑΧΙΛΛΕΑΣ ΚΑΡΑΜΑΝΛΗΣ

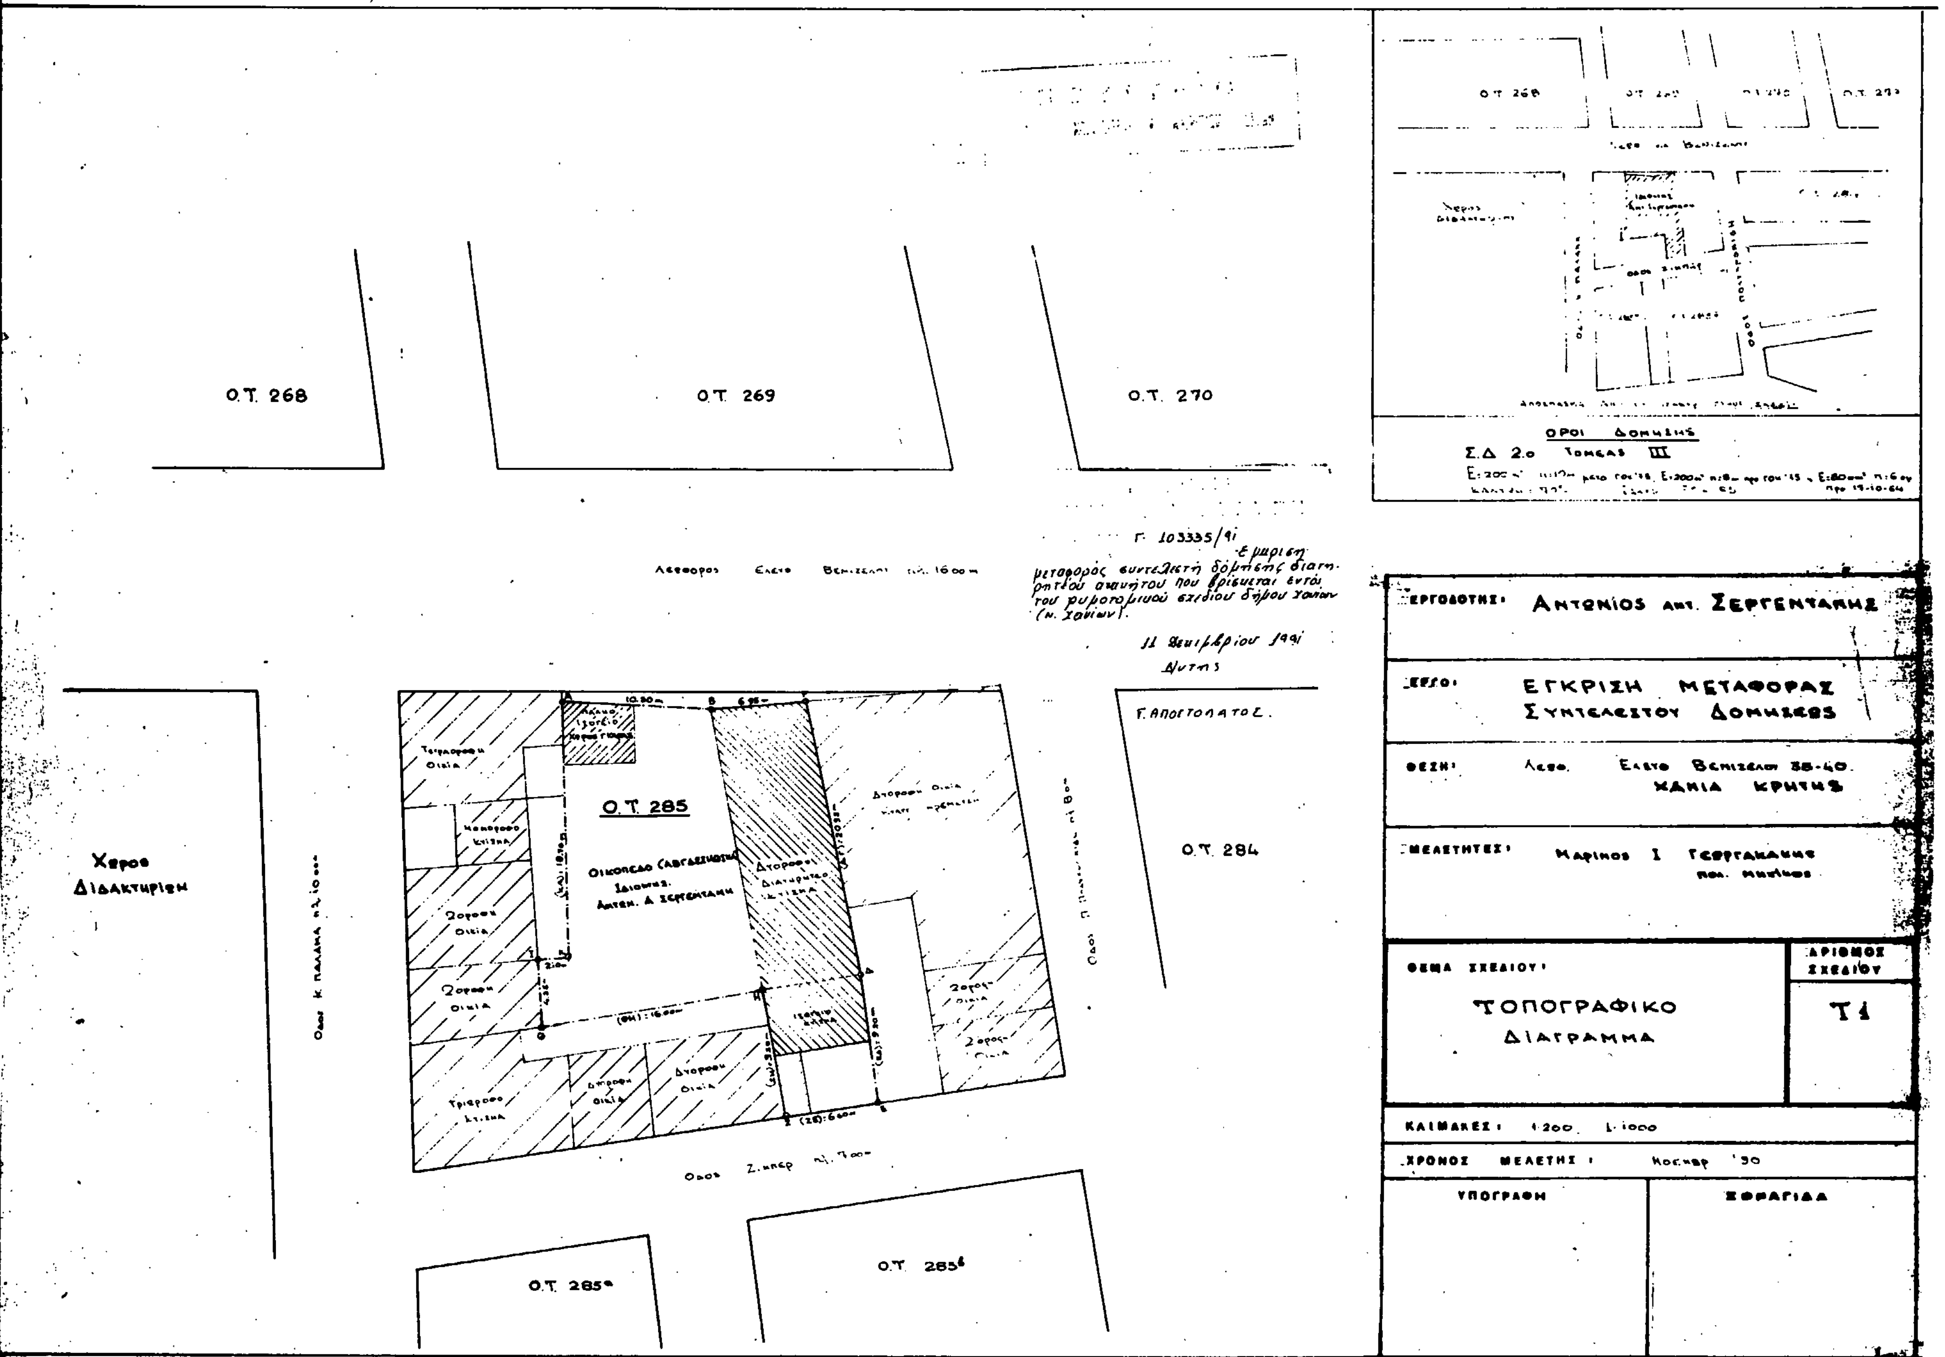
Ο.Τ. 268
Ο.Τ. 269
Ο.Τ. 270
Ο.Τ. 284
Ο.Τ. 285
Ο.Τ. 285α
Ο.Τ. 285β
Χώρος Διδακτηρίου
Γ. ΑΠΟΣΤΟΛΑΤΟΣ
Γ. 103335/91
μεταφοράς συντελεστή δόμησης διατηρητέου ακινήτου που βρίσκεται εντός του ρυμοτομικού σχεδίου δήμου Χανίων (ν. Χανίων).
11 Σεπτεμβρίου 1991
Δ/ντης
ΟΡΟΙ ΔΟΜΗΣΗΣ
Σ.Δ. 2,0 ΤΟΜΕΑΣ III
ΕΡΓΟΔΟΤΗΣ: ΑΝΤΩΝΙΟΣ ΑΝΤ. ΣΕΡΓΕΝΤΑΚΗΣ
ΕΡΓΟ: ΕΓΚΡΙΣΗ ΜΕΤΑΦΟΡΑΣ ΣΥΝΤΕΛΕΣΤΟΥ ΔΟΜΗΣΕΩΣ
ΘΕΣΗ: Λεωφ. Ελευθ. Βενιζέλου 38-40 ΧΑΝΙΑ ΚΡΗΤΗΣ
ΜΕΛΕΤΗΤΕΣ: Μαρίνος Ι. Γεωργακάκης πολ. μηχανικός
ΘΕΜΑ ΣΧΕΔΙΟΥ: ΤΟΠΟΓΡΑΦΙΚΟ ΔΙΑΓΡΑΜΜΑ
ΑΡΙΘΜΟΣ ΣΧΕΔΙΟΥ
Τ1
ΚΛΙΜΑΚΕΣ: 1:200 1:1000
ΧΡΟΝΟΣ ΜΕΛΕΤΗΣ: Νοέμβρ. '90
ΥΠΟΓΡΑΦΗ
ΣΦΡΑΓΙΔΑ

(2)

Έγκριση πραγματοποίησης μεταφοράς συντελεστή δόμησης σε ακίνητο που βρίσκεται εντός του ρυμοτομικού σχεδίου Δήμου Ρόδου (Ν. Δωδεκανήσου).

Ο ΠΡΟΕΔΡΟΣ ΤΗΣ ΕΛΛΗΝΙΚΗΣ ΔΗΜΟΚΡΑΤΙΑΣ

Έχοντας υπόψη:

1. Τις διατάξεις του άρθρου 2 του Ν. 880/1979 «περί καθορισμού ανωτάτου ορίου συντελεστού δομήσεως κ.λπ.» (Α' 58).

2. Τις διατάξεις του Π.Δ/τος 470/1979 «Περί μετασχηματισμού των συντελεστών δομήσεως εις εμβαδά κατά την εφαρμογή του Ν. 880/1979» (Α' 138) όπως τροποποιήθηκε με το από 19.6.1987 Π.Δ/γμα (Δ' 592).

3. Τις διατάξεις του Π.Δ/τος 510/1979 «Περί ρυθμίσεως θεμάτων μεταφοράς συντελεστού δομήσεως κατά το Ν. 880/1979» (Α' 154) όπως τροποποιήθηκε με το 367/1987 Π.Δ/γμα (Α' 163).

4. Τις διατάξεις των άρθρων 2, 3 και 7 του Ν. 1032/1980 «Περί συστάσεως Υπουργείου Χωροταξίας Οικισμού και Περιβάλλοντος» (Α' 57).

5. Τις διατάξεις της παρ. 1 (εδ. ιδ) του άρθρου 23 του Ν. 1558/1985 «Κυβέρνηση και Κυβερνητικά Όργανα» (Α' 137).

6. Την από 21.3.1991 (αριθ. πρωτ. 27895/1991) αίτηση των Ελευθερίου Ζαμπελάκη και Παντελή Κωσταρίδη.

7. Την 235/1991 γνωμοδότηση του Κεντρικού Συμβουλίου Χωροταξίας, Οικισμού και Περιβάλλοντος.

8. Την 31531/26.7.1991 απόφαση του Υπουργού Περιβάλλοντος Χωροταξίας και Δημοσίων Έργων για προέγκριση της σχετικής τεχνικής μελέτης, με πρόταση του Υπουργού Περιβάλλοντος, Χωροταξίας και Δημοσίων Έργων, αποφασίζουμε:

Άρθρο 1

1. Εγκρίνεται η πραγματοποίηση της μεταφοράς του συντελεστή δόμησης που εγκρίθηκε με το από 27.4.1991 Π. Δ/γμα (Δ' 296), από το βαρυνόμενο (ρυμοτομούμενο) ακίνητο, που βρίσκεται εντός του ρυμοτομικού σχεδίου Δήμου Ρόδου (Ν. Δωδεκανήσου) και ειδικότερα επί της οδού Ατταβύρου, μεταξύ των 284, 381, 382, 383, 384, 387, 388, 389 και 390 οικοδομικών τετραγώνων για το οποίο έχει εκδοθεί ο 2721/1991 σχετικός τίτλος δικαιώματος μεταφοράς συντελεστή δόμησης, στο όνομα του Παντελή Κωσταρίδη, σε άλλο ακίνητο (ωφελούμενο), που βρίσκεται εντός του ρυμοτομικού σχεδίου Δήμου Ρόδου (Ν. Δωδεκανήσου) στη θέση Ροδίνι και επί της οδού Κωνσταντινουπόλεως φερόμενο ως ιδιοκτησία Ελευθερίας Ζαμπελάκη, όπως το ωφελούμενο ακίνητο φαίνεται με στοιχεία Α, Β, Γ, Δ, Ε, Α στο σχετικό πρωτότυπο διάγραμμα σε κλίμακα 1:1000 που θεωρήθηκε από τον Προϊστάμενο της Διεύθυνσης Τοπογραφικών Εφαρμογών με την 103345/1991 πράξη του και που αντίτυπό του σε φωτοσμίκρυνση δημοσιεύεται με το παρόν διάταγμα.

2. Τα ειδικότερα στοιχεία πραγματοποίησης της μεταφοράς συντελεστή δόμησης είναι τα εξής:

Συνολική δομήσιμη επιφάνεια, η οποία δύναται να δομηθεί στο ωφελούμενο ακίνητο επιπλέον της επιτρεπομένης βάσει των ισχυόντων στην περιοχή όρων δόμησης 241,92 τ.μ., που αντιστοιχεί σε 201,72 τ.μ. του βαρυνομένου ακινήτου.

3. Τα ειδικότερα στοιχεία του ωφελουμένου ακινήτου μετά τη μεταφορά είναι τα εξής:

α. Εμβαδόν οικοπέδου: 627,20 τ.μ.

β. Ποσοστό κάλυψης: 33,45%.

γ. Συντελεστής δόμησης: 1,124.

δ. Μέγιστο επιτρεπόμενο ύψος του ανεγερθησομένου κτιρίου: Δώδεκα μέτρα και ογδόντα εκατοστά του μέτρου (12,80 μ.).

ε. Το κτίριο πρέπει να ανεγερθεί εντός του ωφελουμένου ακινήτου σύμφωνά με το διάγραμμα κάλυψης σε κλίμακα 1:100, που θεωρήθηκε από τον Προϊστάμενο της Δ/νσης Τοπογραφικών Εφαρμογών με την 103345/1991 πράξη του και που αντίτυπό του σε φωτοσμίκρυνση δημοσιεύεται με το παρόν διάταγμα.

Άρθρο 2

Ακυρώνεται ο 2721/1991 ονομαστικός τίτλος δικαιώματος μεταφοράς συντελεστή δόμησης.

Άρθρο 3

Η ισχύς του παρόντος διατάγματος αρχίζει από τη δημοσίευσή του στην Εφημερίδα της Κυβερνήσεως.

Στον Υπουργό Περιβάλλοντος, Χωροταξίας και Δημοσίων Έργων αναθέτουμε τη δημοσίευση και εκτέλεση του παρόντος διατάγματος.

Μαρμαράς Χαλκιδικής, 23 Δεκεμβρίου 1991


Ο ΠΡΟΕΔΡΟΣ ΤΗΣ ΔΗΜΟΚΡΑΤΙΑΣ


ΚΩΝΣΤΑΝΤΙΝΟΣ Γ. ΚΑΡΑΜΑΝΛΗΣ

Ο ΥΠΟΥΡΓΟΣ

ΠΕΡΙΒΑΛΛΟΝΤΟΣ, ΧΩΡΟΤΑΞΙΑΣ ΚΑΙ ΔΗΜ. ΕΡΓΩΝ

ΑΧΙΛΛΕΑΣ ΚΑΡΑΜΑΝΛΗΣ

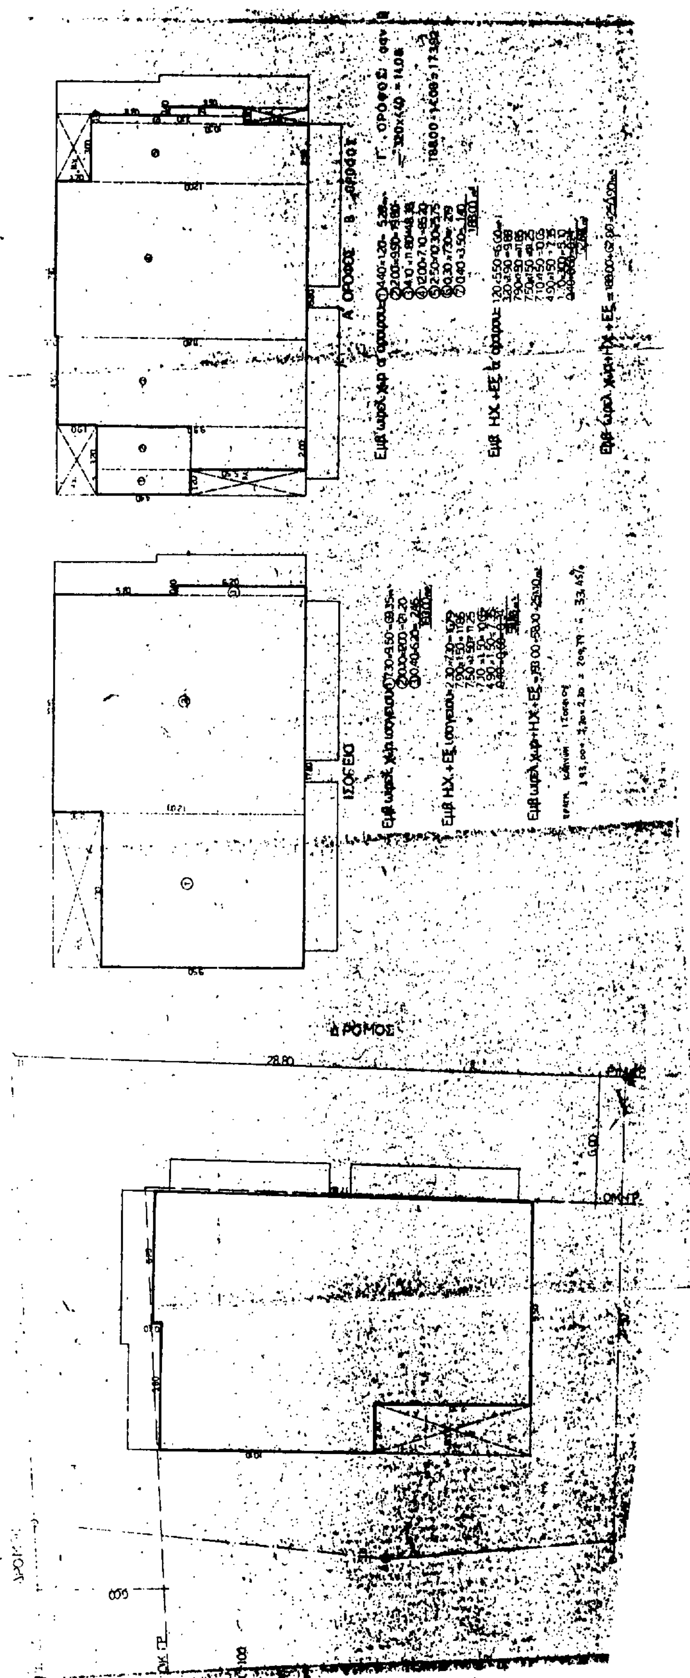
ΙΣΟΓΕΙΟ
Α' ΟΡΟΦΟΣ
Β' ΟΡΟΦΟΣ
Γ' ΟΡΟΦΟΣ
ΔΡΟΜΟΣ
28.80

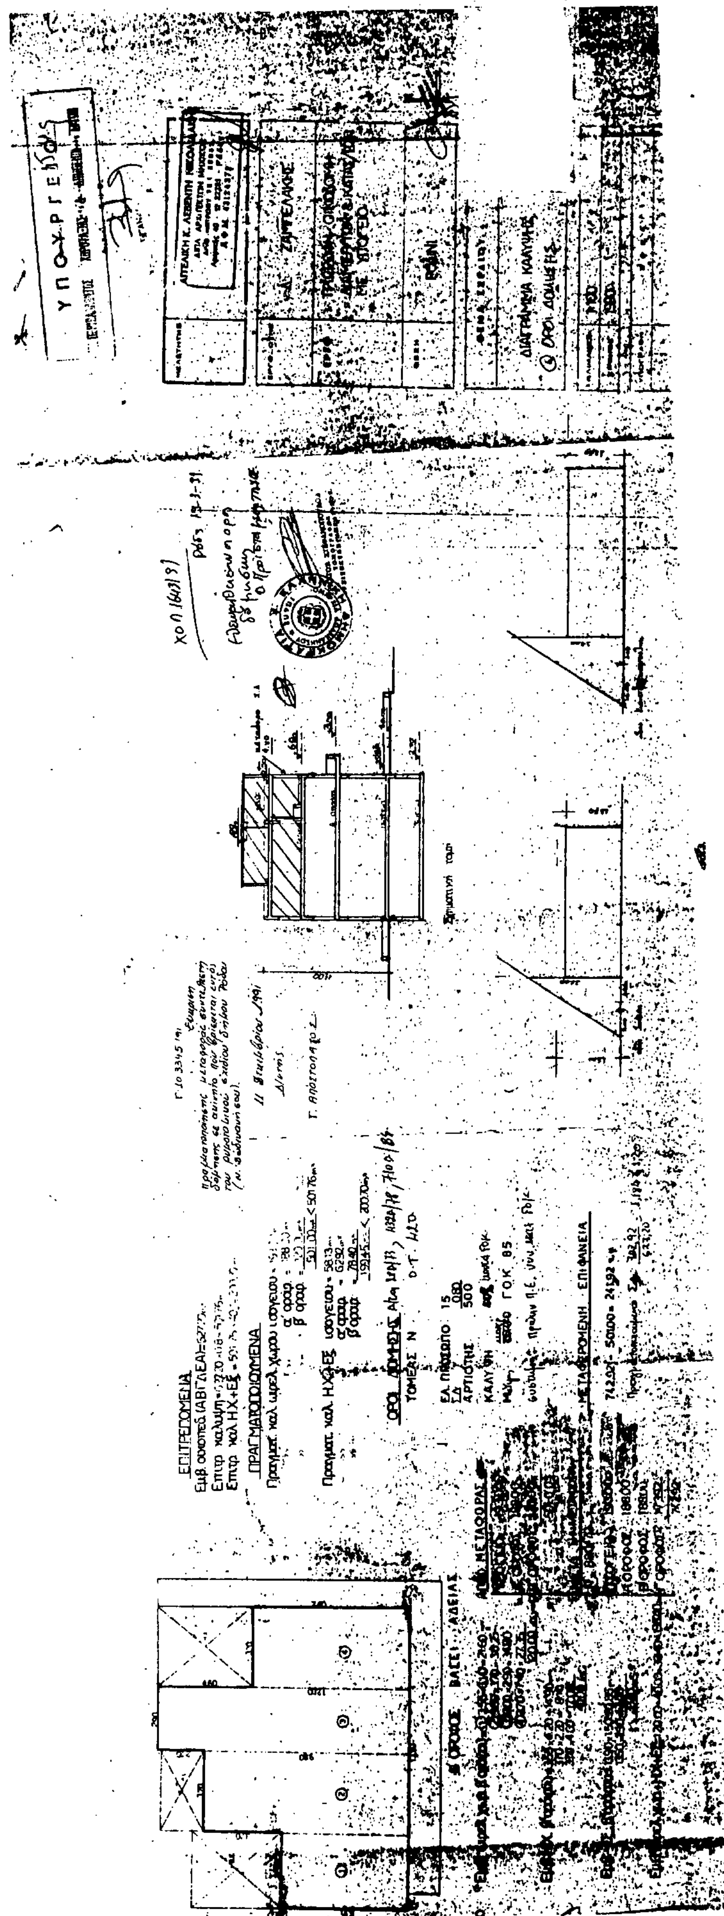

ΥΠΟΧΡΕΩΣ
ΕΠΙΤΡΕΠΟΜΕΝΑ
ΠΡΑΓΜΑΤΟΠΟΙΟΥΜΕΝΑ
ΟΡΟΙ ΔΟΜΗΣΗΣ
ΤΟΜΕΑΣ Ν
ΔΙΑΓΡΑΜΜΑ ΚΑΛΥΨΗΣ

ΡΟΔΟΥ

Λ. Ζαρ...

ΒΟΥΒΑΛΙΝΟΥ

ΚΥΡΑΣ ΤΗΣ ΡΩ

ΚΩΝΙΤ/ΠΟΛΗΣ

Κ.Χ.

ΟΤ 421γ

421α

421β

421

420

421

422

426

427

428

429

431

432

433

434

435

438

439

442

χώρος για ανέγερση σχολείου

419

Π26

Π27

ΡΩΜΗΣ

ΠΑΡΙΣΙΩΝ

ΛΟΝΔΙΝΟΥ

ΜΟΣΧΑΣ

ΒΕΡΟΛΙΝΟΥ

ΜΑΔΡΙΤΗΣ

ΑΜΣΤΕΡΝΤΑΜ

ΠΑΛΜΑ ΜΑΓΙΟΡΚΑΣ

ΒΑΡΣΟΒΙΑΣ

ΣΟΦΙΑΣ

Α Β Γ Δ

Γ. 103345/91

Έγκριση πραγματοποίησης μεταφοράς συντελεστή δόμησης σε ακίνητο που βρίσκεται εντός του ρυμοτομικού σχεδίου πόλης Ρόδου (Ν. Σωδικαντσου)

11 Δεκεμβρίου 1991

Δ/ντης

Γ. ΑΠΟΣΤΟΛΑΤΟΣ

ΚΛΙΜΑΞ 1:1000

ΕΘΝΙΚΟ ΤΥΠΟΓΡΑΦΕΙΟ

Εκδίδει την ΕΦΗΜΕΡΙΔΑ ΤΗΣ ΚΥΒΕΡΝΗΣΕΩΣ από το 1833

Διεύθυνση : Καποδιστρίου 34
Ταχ. Κώδικας: 104 32
TELEX : 22.3211 YPET GR

Οι Υπηρεσίες του **ΕΘΝΙΚΟΥ ΤΥΠΟΓΡΑΦΕΙΟΥ** λειτουργούν καθημερινά από **8.00'** έως **13.30'**

ΧΡΗΣΙΜΕΣ ΠΛΗΡΟΦΟΡΙΕΣ

* Πώληση ΦΕΚ όλων των Τευχών Σολωμού 51 τηλ.: 52.39.762
* ΒΙΒΛΙΟΘΗΚΗ: Σολωμού 51 τηλ.: 52.48.188
* Για φωτοαντίγραφα παλαιών τευχών στην οδό Σολωμού 51 τηλ.: 52.48.141
* Τμήμα πληροφόρησης: Για τα δημοσιεύματα των ΦΕΚ Καποδιστρίου 25 τηλ.: 52.25.713 – 52.49.547

* Οδηγίες για δημοσιεύματα Ανωνύμων Εταιρειών και ΕΠΕ τηλ.: 52.48.785
Πληροφορίες για δημοσιεύματα Ανωνύμων Εταιρειών και ΕΠΕ τηλ.: 52.25.761

* Αποστολή ΦΕΚ στην επαρχία με καταβολή της αξίας του δια μέσου Δημοσίου Ταμείου Για πληροφορίες: τηλ.: 52.48.320

Τιμές κατά τεύχος της ΕΦΗΜΕΡΙΔΑΣ ΤΗΣ ΚΥΒΕΡΝΗΣΕΩΣ:

Κάθε τεύχος μέχρι 8 σελίδες δρχ. 60. Από 9 σελίδες μέχρι 16 δρχ. 100, από 17 έως 24 δρχ. 120

Από 25 σελίδες και πάνω η τιμή πώλησης κάθε φύλλου (8σέλιδου ή μέρους αυτού) αυξάνεται κατά 40 δρχ.

Μπορείτε να γίνετε συνδρομητής για όποιο τεύχος θέλετε. Θα σας αποστέλλεται με το Ταχυδρομείο.

ΕΤΗΣΙΕΣ ΣΥΝΔΡΟΜΕΣ

Κωδικός αριθ. κατάθεσης στο Δημόσιο Ταμείο 2531			Κωδικός αριθ. κατάθεσης στο Δημόσιο Ταμείο 3512	
Η ετήσια συνδρομή είναι:			Ποσοστό 5% υπέρ του Ταμείου Αλληλοβοηθείας του Προσωπικού (ΤΑΠΕΤ)	
α) Για το Τεύχος Α'	Δρχ.	13.000	Δρχ.	650
β) » » » Β'	»	23.000	»	1.150
γ) » » » Γ'	»	7.000	»	350
δ) » » » Δ'	»	22.000	»	1.100
ε) » » » Αναπτυξιακών Πράξεων	»	15.000	»	750
στ) » » » Ν.Π.Δ.Δ.	»	7.000	»	350
ζ) » » » ΠΑΡΑΡΤΗΜΑ	»	4.000	»	200
η) » » » Δελτ. Εμπ.& Βιομ. Ιδ.	»	7.000	»	350
θ) » » » Αν. Ειδικού Δικαστηρίου	»	2.000	»	100
ι) » » » Α.Ε. & Ε.Π.Ε.	»	50.000	»	2.500
ια) Για όλα τα Τεύχη	»	100.000	»	5.000

Πληροφορίες: τηλ. 52.48.320